


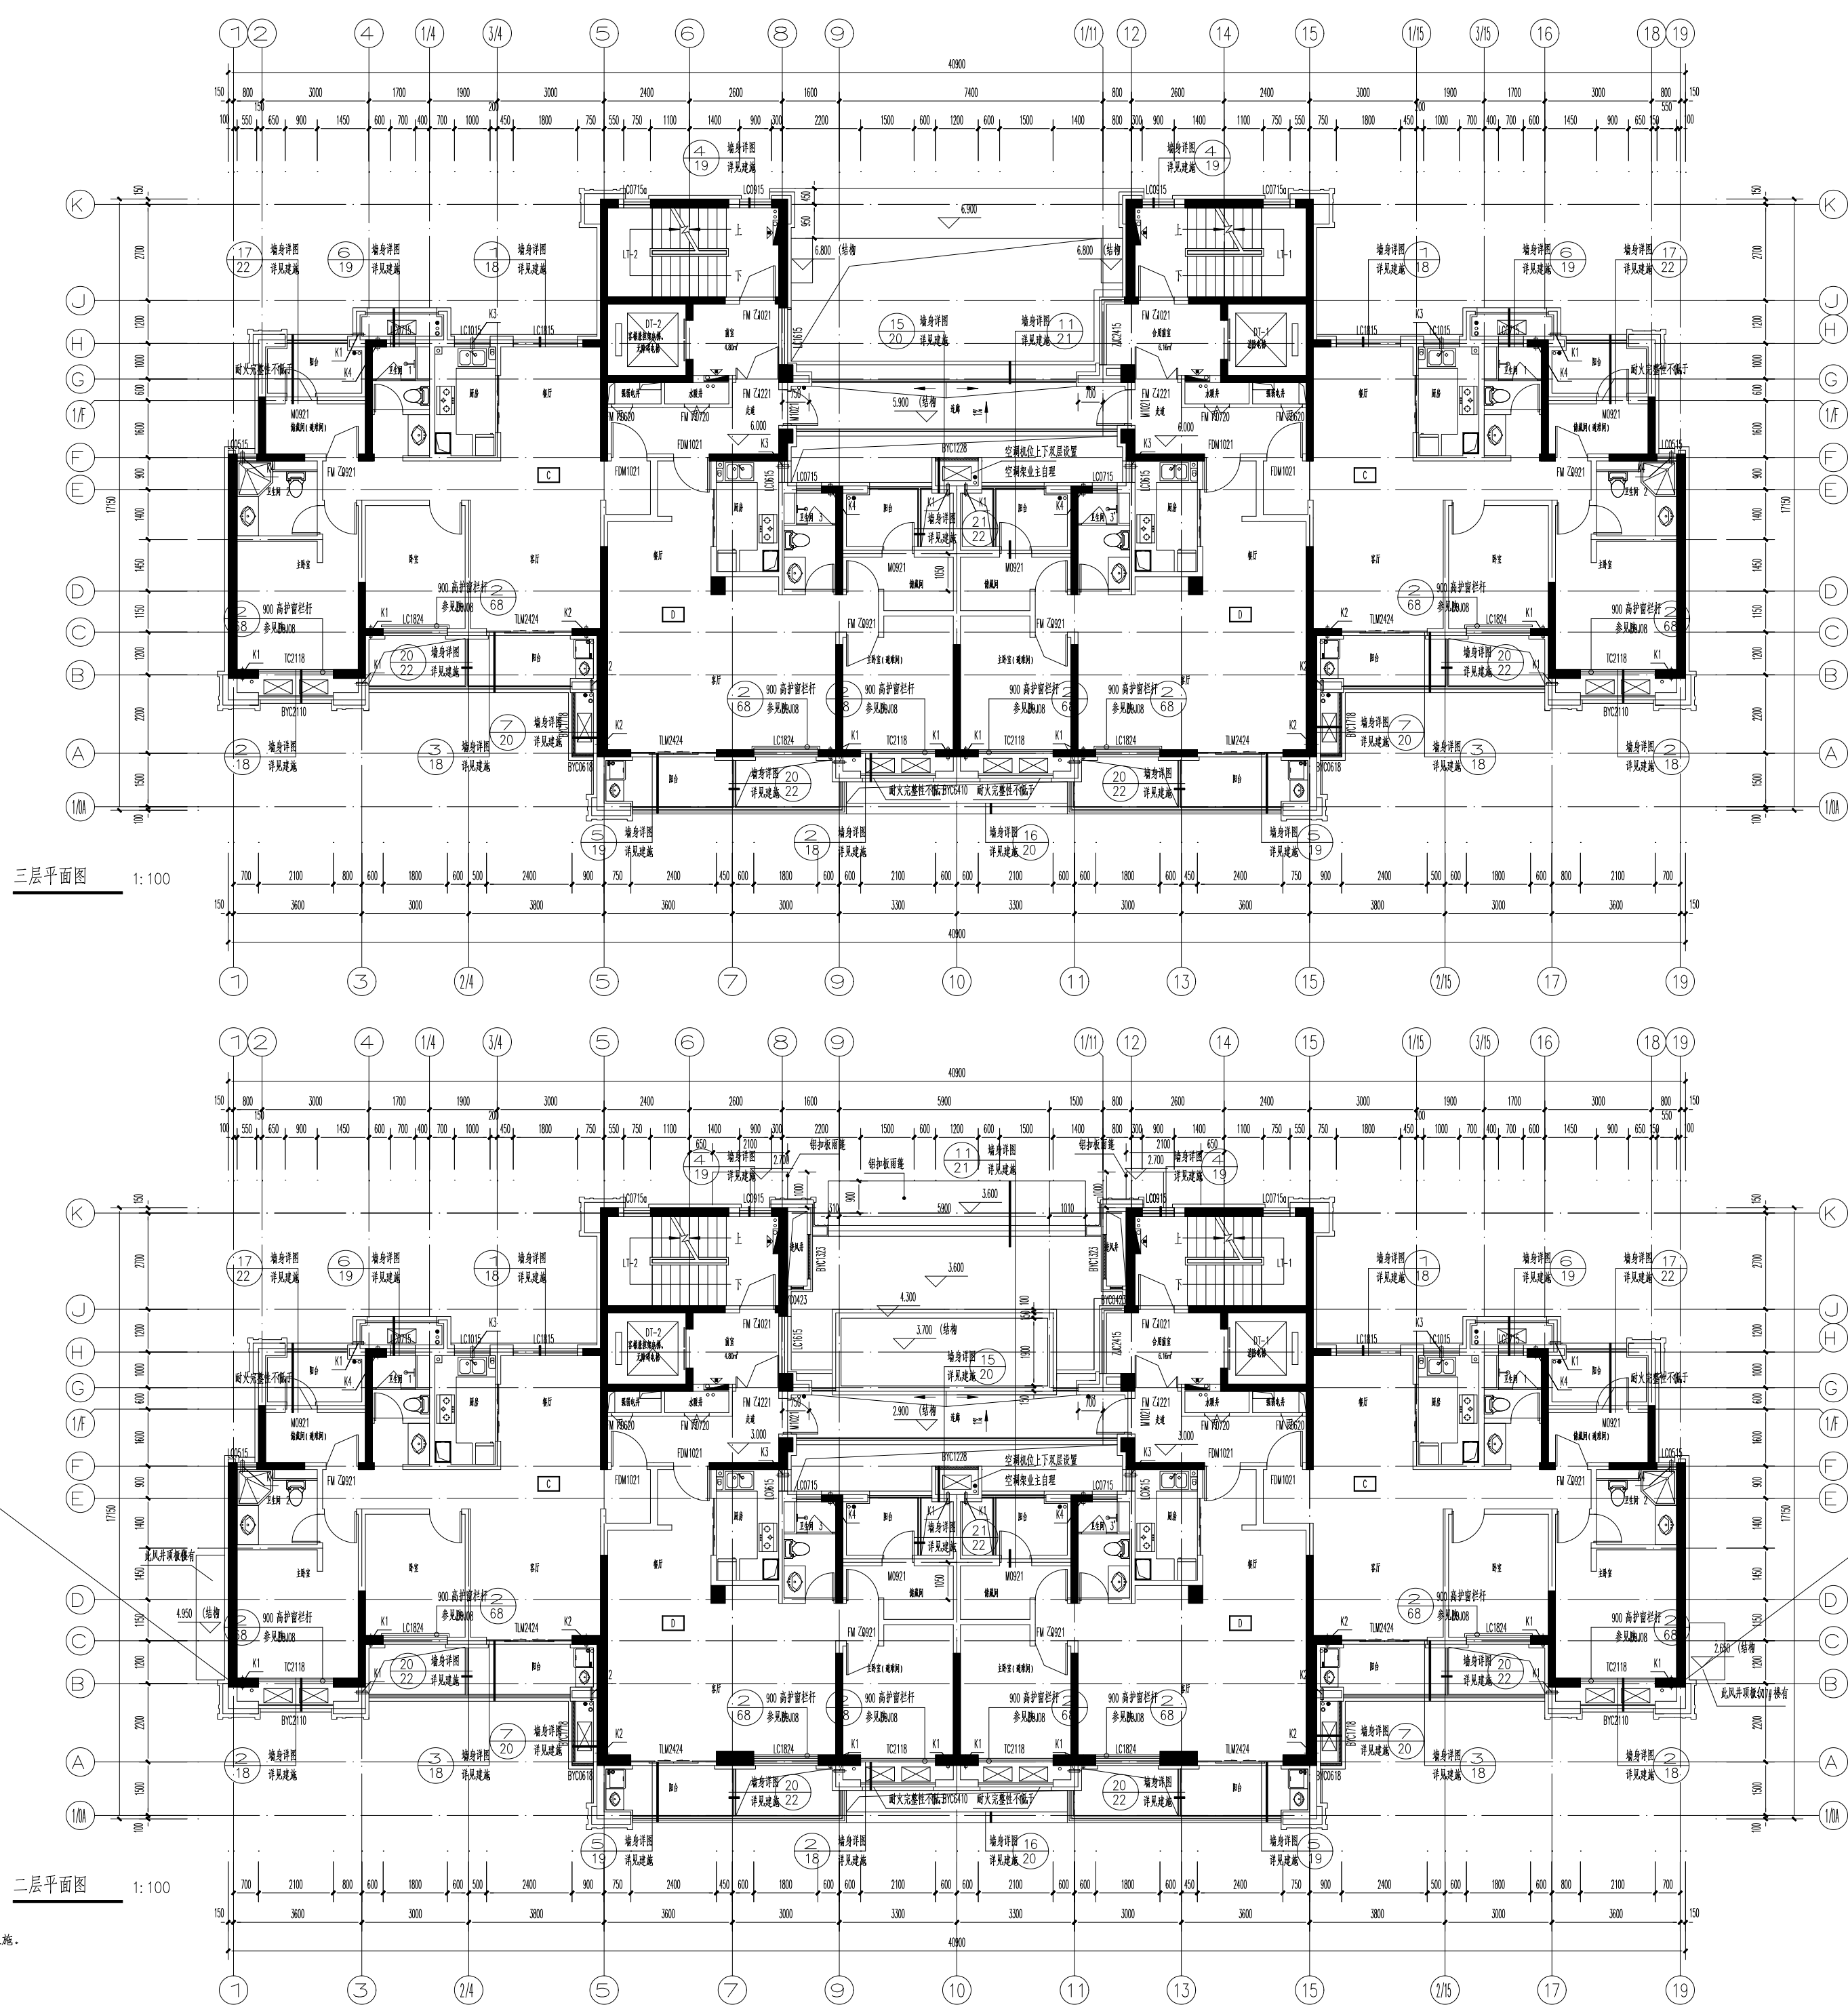




 


中 立	Sign	署名	Sign	日 期	Date	中 立	Sign	署名	Sign	日 期	Date
度	度					新 加 坡	新 加 坡				
德	德					德 国	德 国				




•	地漏		厨房排烟道
•	洗衣机地漏		卫生间烟道
•	屋面雨水管		空调室外机
•	空调冷凝水管		冰箱
	穿墙雨水斗		洗衣机
	单栓消火栓		燃气热水器

说明:

1. 图中未详尺寸详见标准节点详图放大图。
2. 首层入口坡道的做法按《规范》6-6。
3. 底层外门窗台设置详图按《规范》图例。
4. 所有住宅阳台位置及尺寸详见户型平面放大图。
5. 卫生间地面、空调板挑檐、坡向地面。
6. 空调冷凝水管、雨水管、阳台给排水管的材料、管径详见水施。
7. 预留孔洞中心间距详见平面放大图。
8. 除注明外,内门门框按《住宅》(注)设置。
9. 卫生间门按~~玻璃~~、木门、玻璃、木门。

名称	建筑标高	结构标高
客厅、卧室、储藏	H	H-0.100
厨房	H	H-0.100
卫生间	H-0.020 (门口处)	H-0.150
阳台	H-0.020	H-0.100
电梯厅	H	H-0.050
楼梯间	H-0.020	H-0.050
连廊	H-0.015~0.050	H-0.100
走道(有地漏管)	H	H-0.100

名称	洞口尺寸 (mm)	洞中心距地 (m)	说明
K1	Φ80	2.20	卧室空调洞
K2	Φ80	0.30	客厅空调洞
K3	Φ100	2.65	煤气热水器
K4	Φ100	2.65	卫生间浴霸

建设单位名称: ARCHITECTURE DESIGN UNIT			
		上海都市建筑设计有限公司 SHANGHAI URBAN ARCHITECTURAL DESIGN Co.,Ltd. 地址: 上海市静安区 No.11032669 City 4 of Architecture Design (PRC)	
合作设计单位: JOINTLY DESIGNED WITH			
建设单位: CLIENT 绿地集团南京安弘置业有限公司			
工程名称: PROJECT NAME 绿地锦颐五号三期			
手号: REV.		7、17、26号	
日期 DATE	备注 REMARK		
审核人: Key Person			
审批 APPROVED BY	签字日期 E-SIGNATURE	手签日期 W-SIGNATURE	
审批人 AUDITED BY	廖先行	[Signature]	
项目负责人 PROJECT DIRECTOR	向亮	[Signature]	
专业负责人 SPECIAL RESPONSIBLE BY	向亮	[Signature]	
校核 CHECKED BY	廖先行	[Signature]	
校核 CHECKED BY	韩江	[Signature]	
审核人 DRAWN BY	韩江	[Signature]	
打印章: PROJECT SEAL			
注册人姓名: LEGAL NAME			
注册人印章: REGISTERED SEAL			
姓名: DRAWING TITLE 二期平面图 三层平面图			
设计号: PROJECT NO.	2018-2044-01	日期: DATE	2018.09
专业: DISCIPLINE	建筑	图号: DRAWING NO.	A-5037A
状态: STATUS	盖章	比例: SCALE	1:100
本图章由本所盖章有效, 非本所盖章无效 Invalid Without Stamped			