


建筑 Architecture	给排水 机械及 电气 Sanitary Ventilation & Electrical	暖通 及 动力 Heating & Power (as applicable)	会 签 Confirmed by
结构 Structure	电气 Electrical	动力 Power (as applicable)	

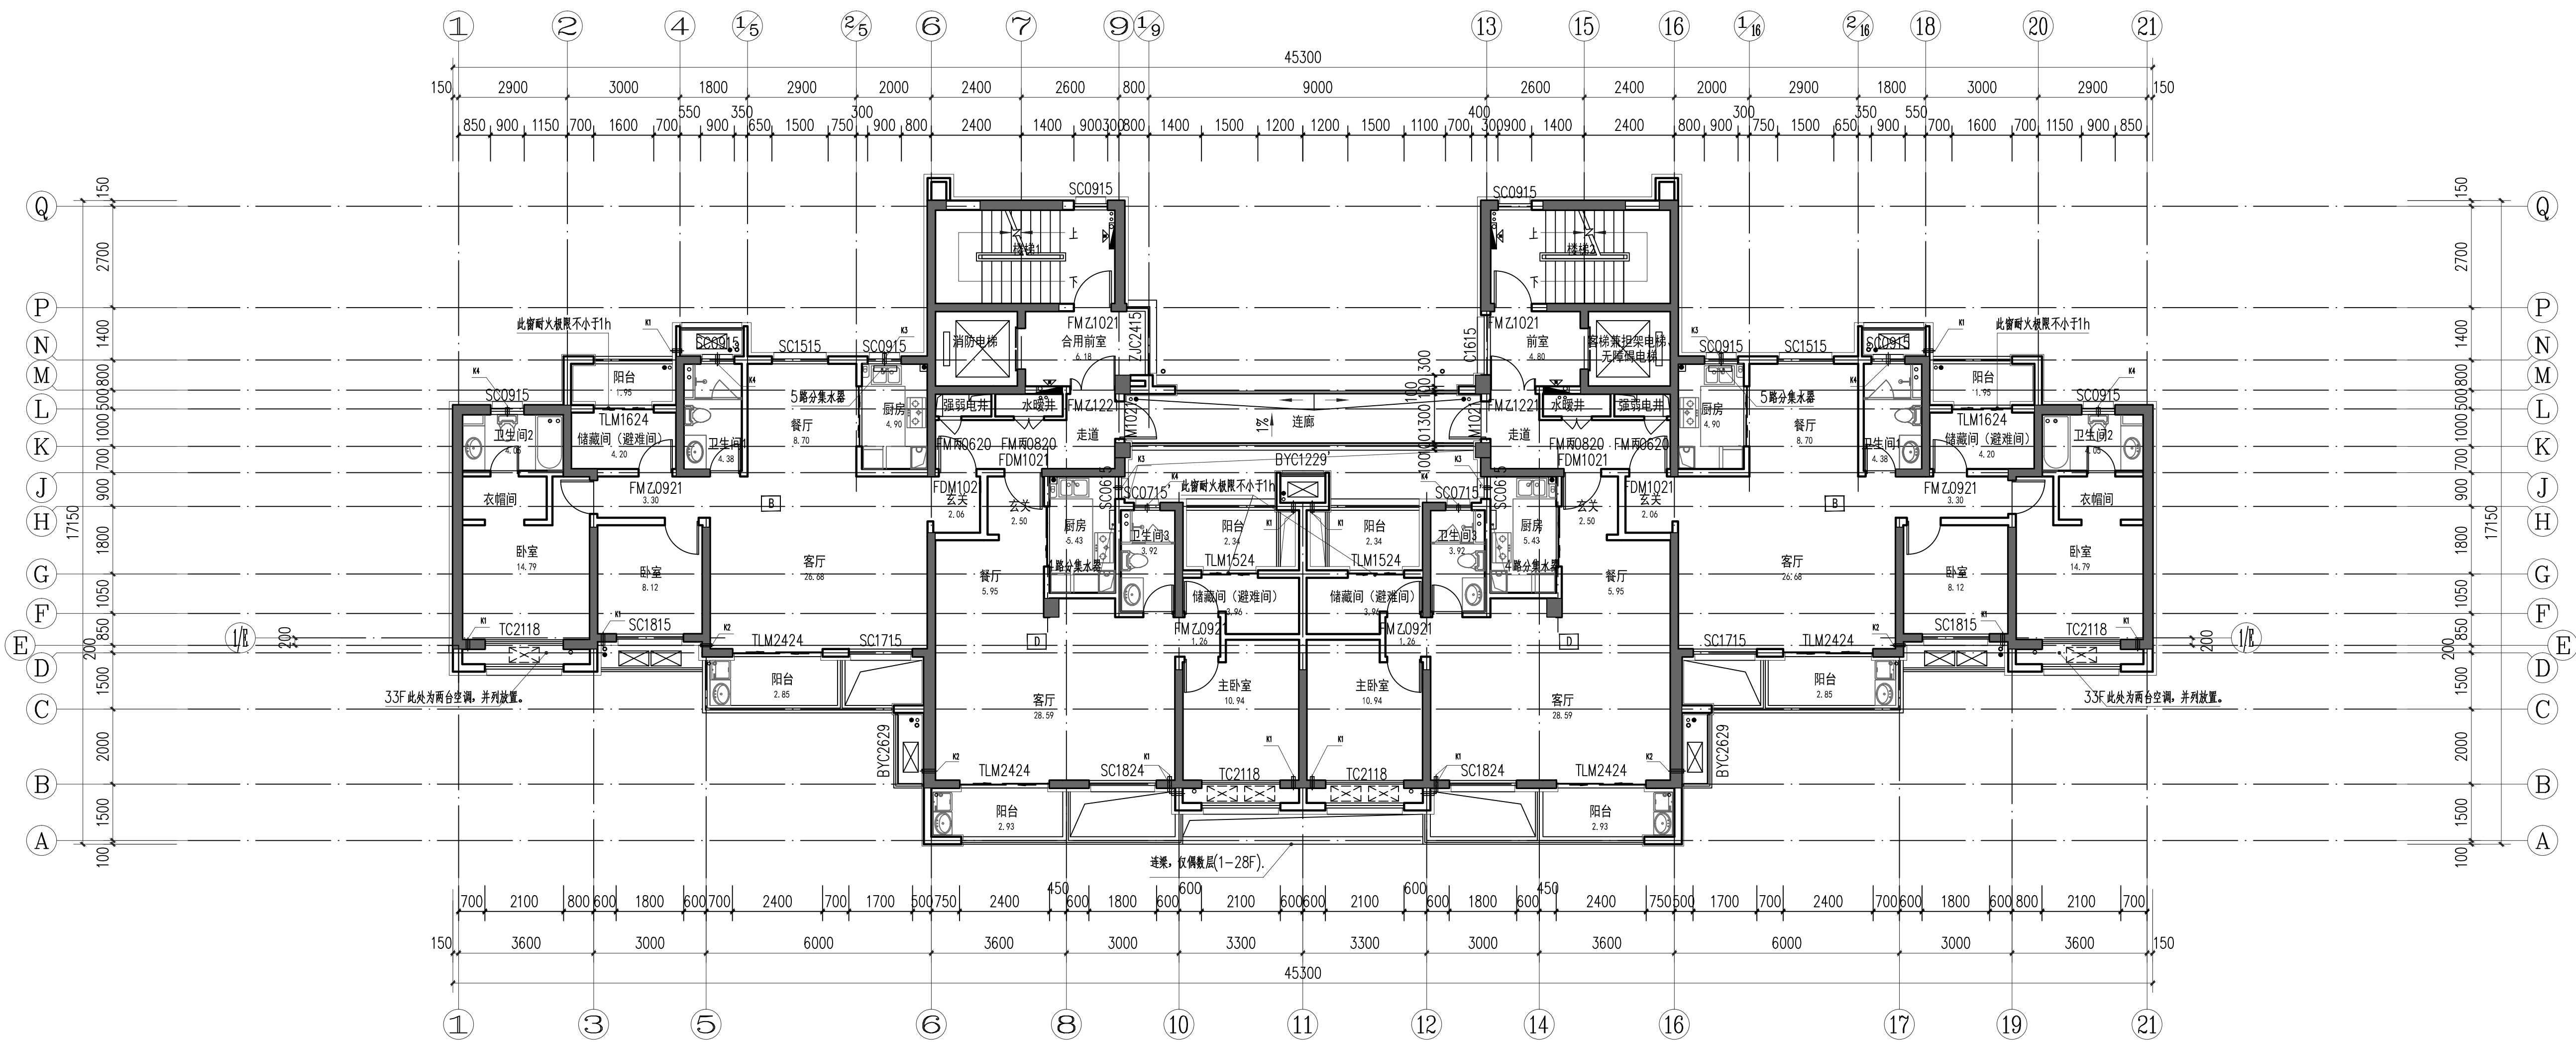

十一~三十三层平面图 1:100

本层建筑面积: 438.90m² (不含保温)
本层保温面积: 6.32m²

名称	建筑标高	结构标高	•	施漏		厨房推通
客厅、卧室、储藏	H	H-0.100	•	洗衣机施漏		卫生间外推
厨房	H	H-0.100	•	屋面排水管		空调室外机
卫生间	H-0.020 (门门槛)	H-0.150	•	空调冷凝水管		冰箱
阳台	H-0.020	H-0.100		穿墙排水管		洗衣机
电梯厅	H	H-0.050		非承压热水		燃气热水器
楼梯间	H-0.020	H-0.050				
走廊	H-0.015~0.050	H-0.100				
走道 (有走廊管)	H	H-0.100				

名称	洞口尺寸 (mm)	洞中心距墙 (m)	说明	名称	洞口尺寸 宽×高(mm)	洞距墙 (m)	说明
K1	φ80	2.20	卧室空调洞	D1	400×450×100	1.80	照明配电箱
K2	φ80	0.30	客厅空调洞	R1	300×300×120	0.30	家庭组合书架箱
K3	φ100	2.65	燃气热水表洞				
K4	φ100	2.65	卫生排气管洞				

说明:

- 1、图中未详尺寸详见标准层户型单元放大图。
- 2、首层入口坡道的梯段详见梯段09J09-69-6。
- 3、底层外窗防盗栏做法详见梯段09J03-20。
- 4、所有住宅窗洞位置及尺寸详见户型平面放大图。
- 5、卫生间地面均按1%找坡，坡向地漏。
- 6、空调冷凝水管，而水管、阳台排水管的材料、管径详见水施。
- 7、预留空调中心距地边详见平面放大图。
- 8、除注明外，内门门扇均为100或聚脂门（柱）边。

说明 Note					
修 订 Revise					
序号 NO.	记要 Description			日期 Date	
公司出图专用章 Release Stamp					
注册执业专用章 Registration Stamp					
 上海新建设建筑设计有限公司 SHANGHAI NEW CONSTRUCTION ARCHITECTURAL DESIGN CO., LTD 设计证书甲级编号：A131003387 CERTIFICATE NO.: A131003387 中国 上海市 普陀区中山北路3000号长城大厦38楼 38F International Corporate City, No.3000, North Zhongshan Road, Pu Tuo District, Shanghai P.R.China 邮政编码 (PO) : 200063 总机 (TEL) : 021-60718586 传真 (FAX) : 021-64645485					
合作设计单位 Co-operated With					
审 定 Approved by					
项目负责人 Principal in charge		陈 栋			
审 核 Reviewed by		金明龙			
专业负责人 Discipline Responsible		陈 栋			
校 对 Checked by		陈 栋			
设 计 Designed by		孙 哲			
绘 图 Drawn by		孙 哲			
建设单位 Client		绿地集团西安沣东置业有限公司			
项目名称 Project Name		绿地新里公馆			
单项名称 Sub-project		11#、12#、13#、15#、16#楼			
图纸名称 Drawing Title		十一~三十三层平面图			
工程编号 Project No.		2017-3-98		专 业 Discipline	建筑
阶 段 Stage		施工图		图 号 Drawing No.	AW-10-20
比 例 Scale		1:100		日 期 Date	2017.10
版 次 Version		A 版		本图须加盖出图签章，否则一律无效 Invalid Unless Stamped	